


# Stomme till lamellhus

Vår flexibla stomme kan användas till både punkthus och lamellhus. Bilden visar bara *ett* exempel på hur systemet kan fungera. Valfriheten är stor och produkterna kan användas på många olika sätt. Vi anpassar produkterna helt efter din planlösning.

## Skalvägg/Massivvägg

Skalväggen levereras med installationer för el och ventilation, samt håltagning för dörrar.

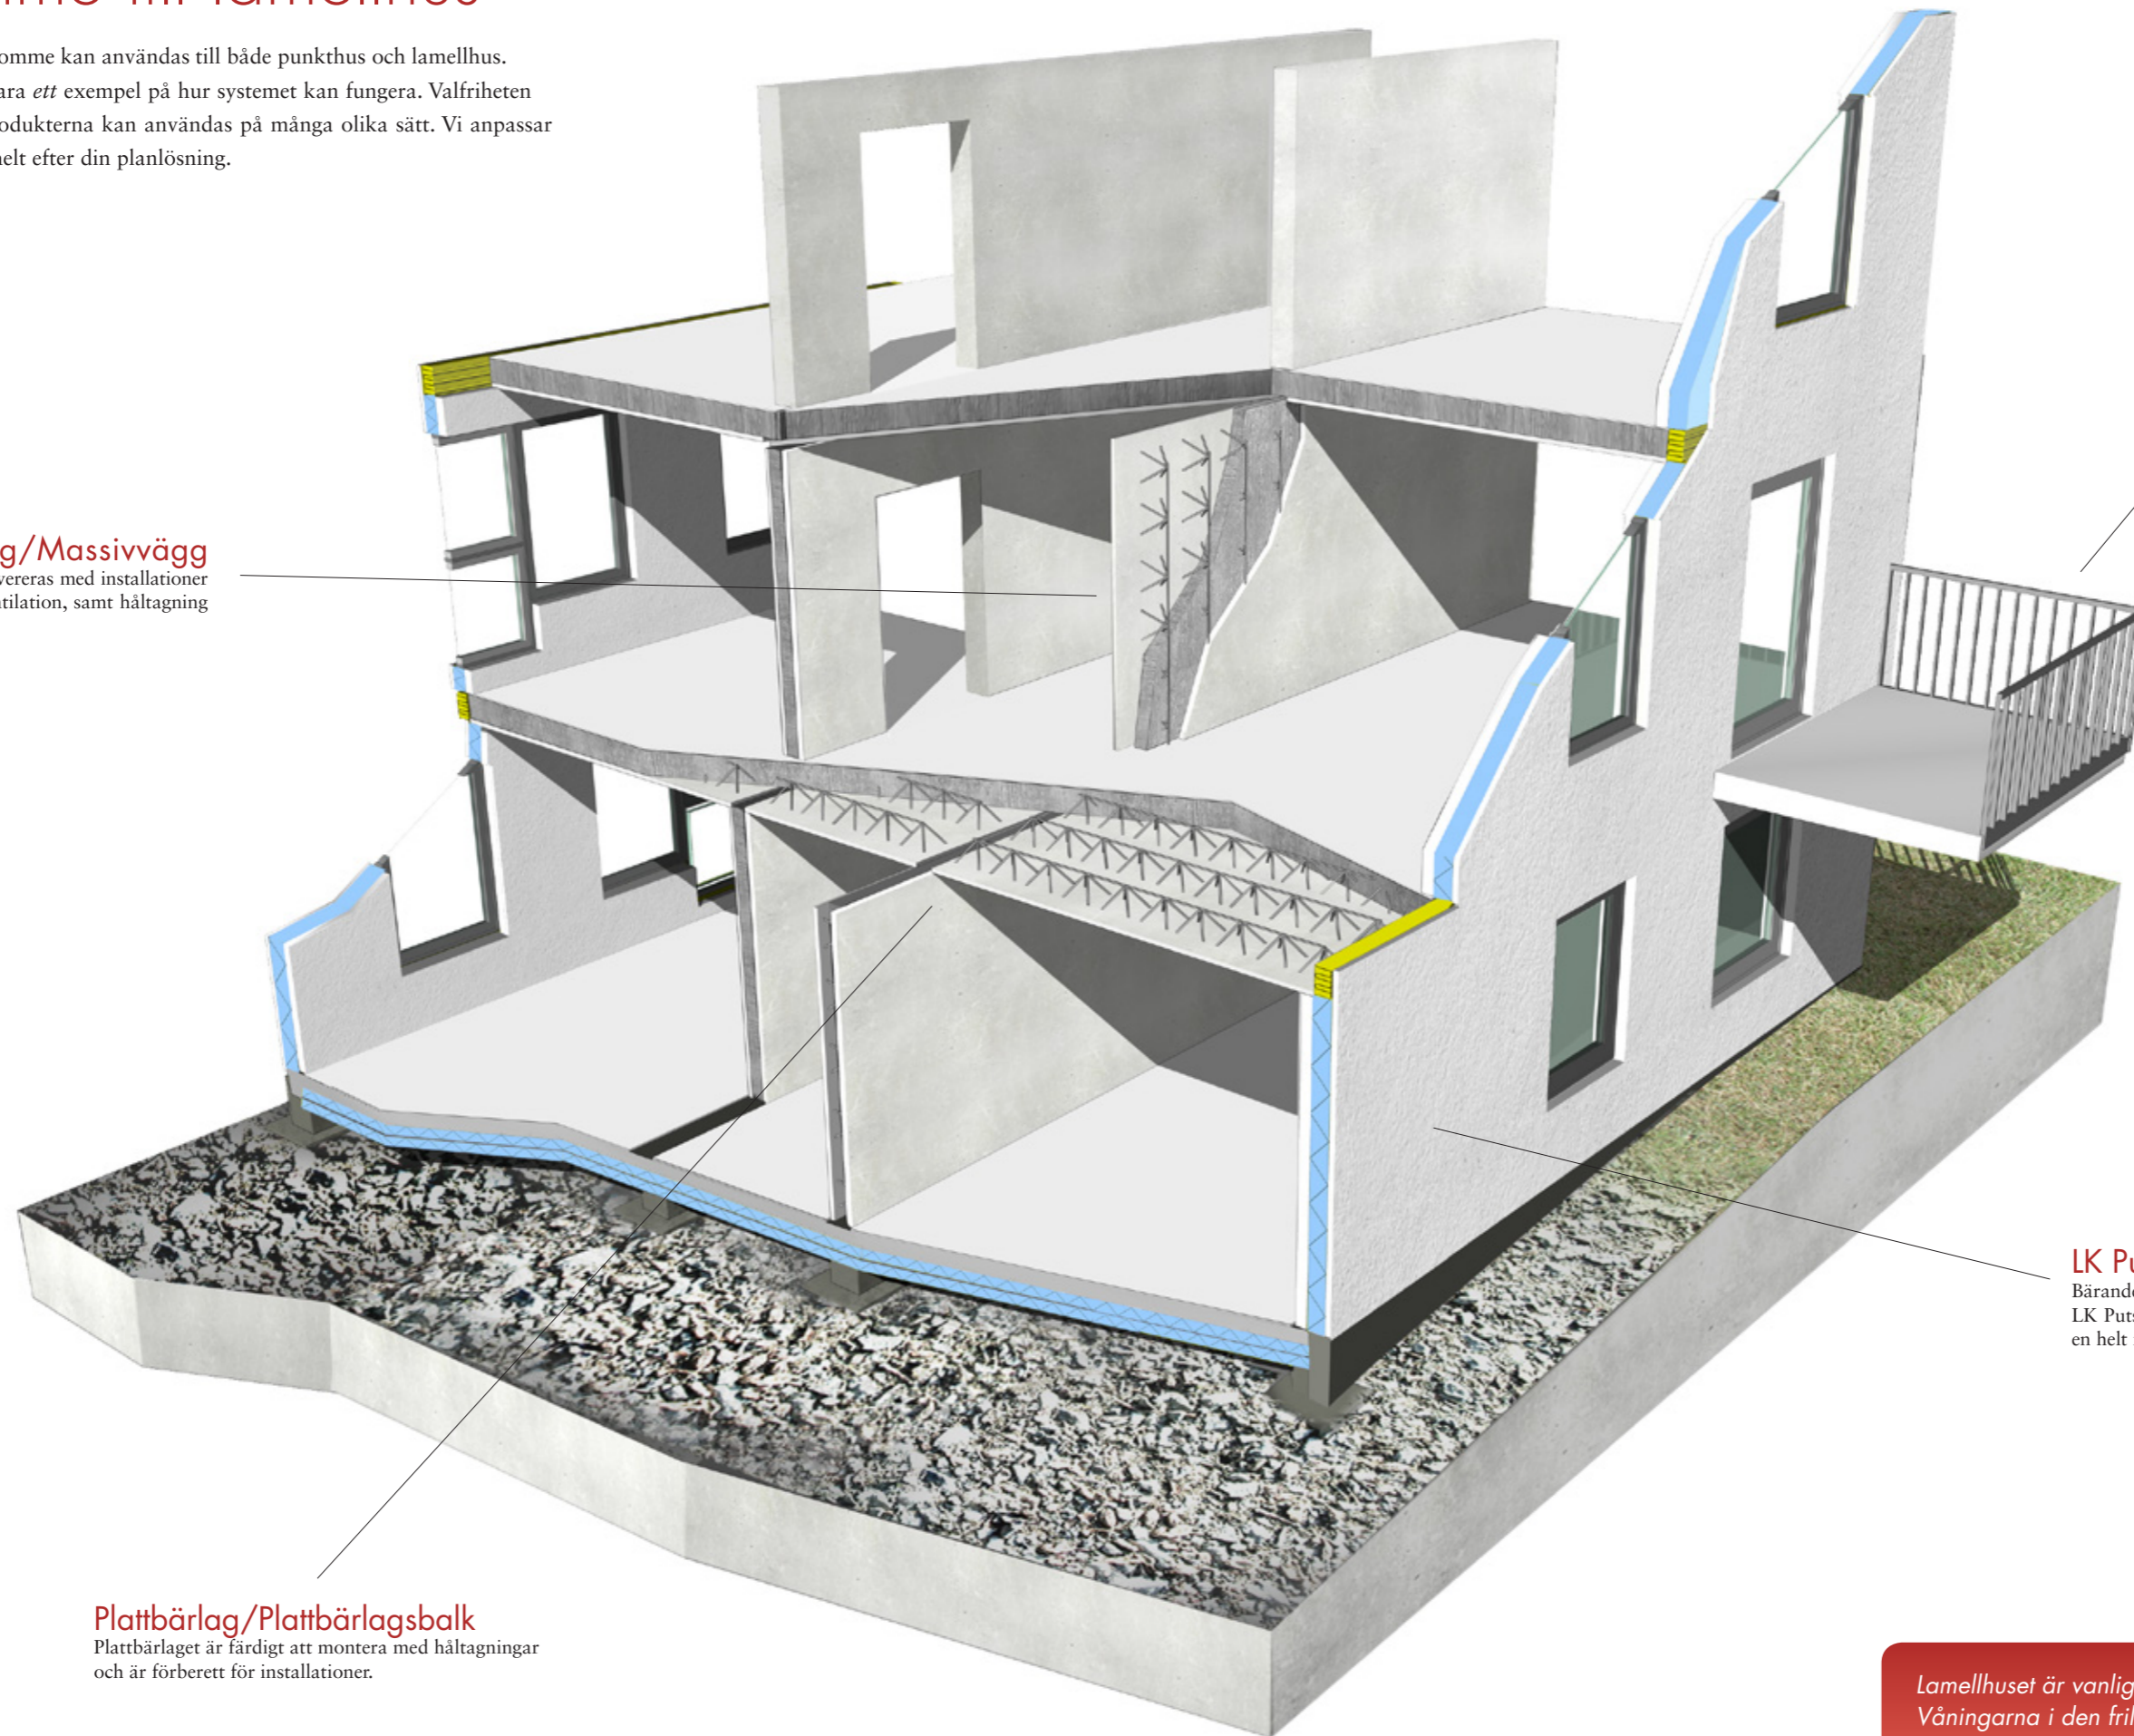

## Balkong

Balkongen monteras snabbt och enkelt på byggsplatsen. Balkongerna finns i både inspänt och icke inspänt utförande.

## Plattbärlag/Plattbärlagsbalk

Plattbärlaget är färdigt att montera med håltagningar och är förberett för installationer.

## LK Putsvägg

Bärande yttervägg utan synliga fogar. LK Putsvägg putsas på plats för att få en helt fogfri fasad.

Lamellhuset är vanligtvis lägre än punkthuset. Våningarna i den friliggande byggnadslängan nås genom trapphus.